План

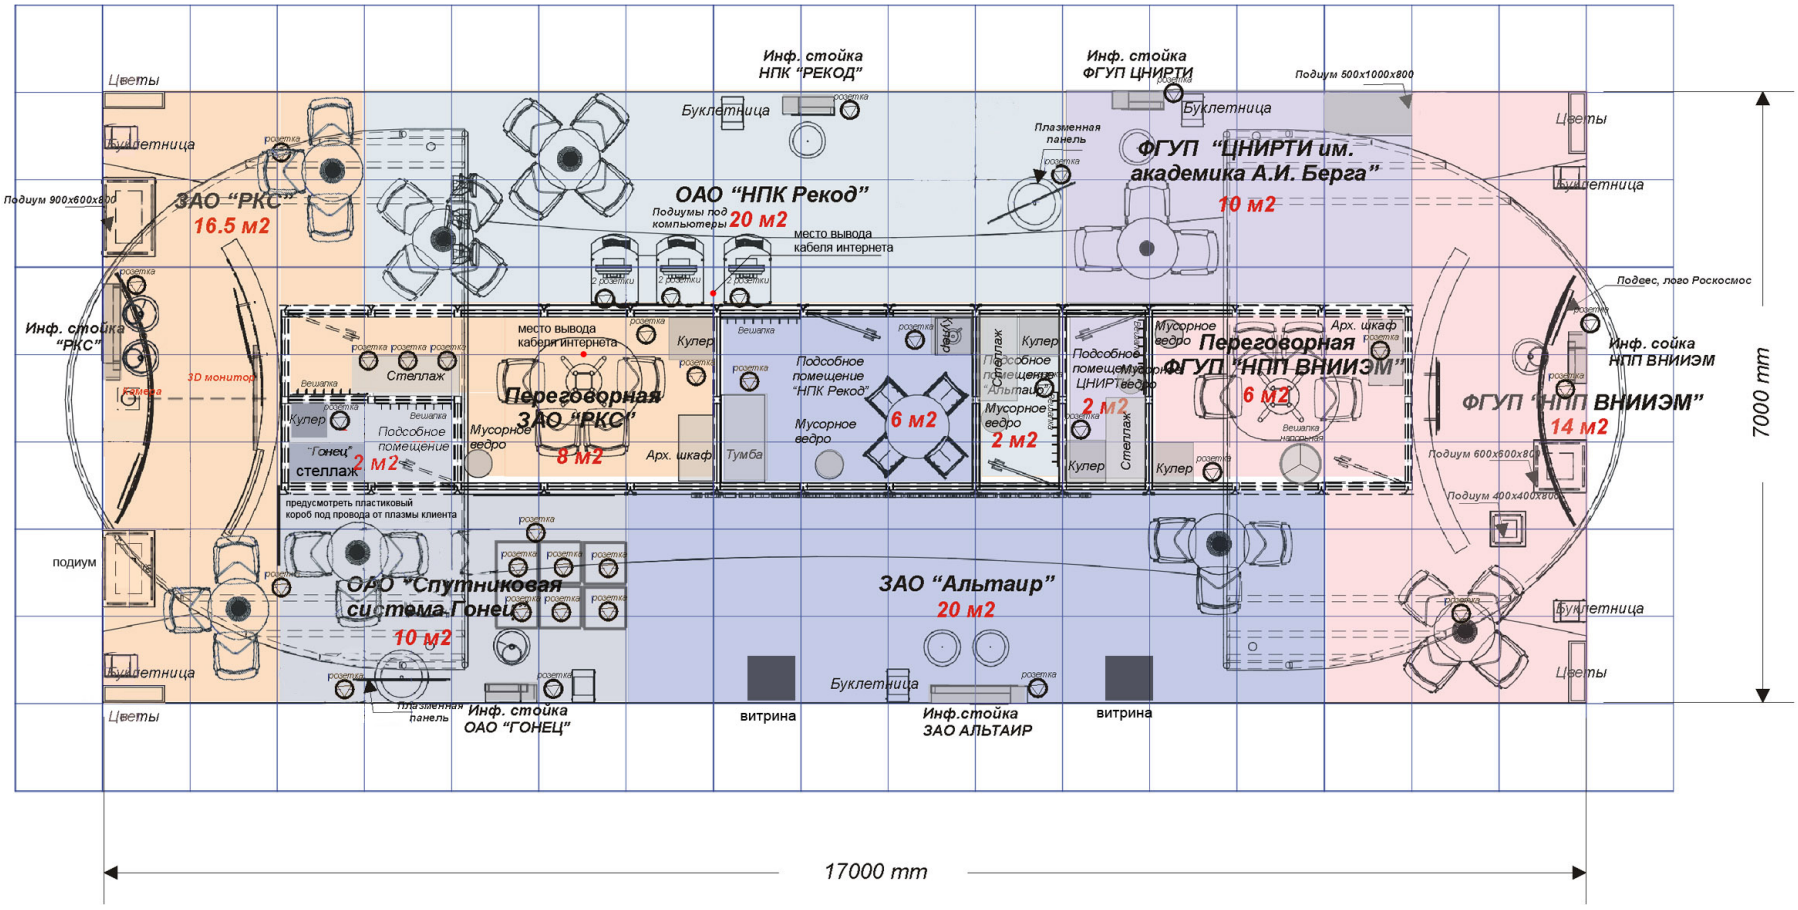
Инф. стойка НПК "РЕКОД"
Инф. стойка ФГУП ЦНИРТИ
Подиум 500х1000х800
Цветы
Буклетница
Плазменная панель
ФГУП "ЦНИРТИ им. академика А.И. Берга"
10 м2
ЗАО "РКС"
16.5 м2
Подиум 900х600х800
ОАО "НПК Рекод"
Подиумы под компьютеры
20 м2
место вывода кабеля интернета
Подвес, лого Роскосмос
Инф. стойка "РКС"
3D монитор
Стеллаж
Переговорная ЗАО "РКС"
8 м2
Кулер
Вешалка
Подсобное помещение "НПК Рекод"
6 м2
Мусорное ведро
Арх. шкаф
Тумба
Подсобное помещение "Альтаир"
2 м2
Подсобное помещение ЦНИРТи
Переговорная ФГУП "НПП ВНИИЭМ"
6 м2
Инф. сойка НПП ВНИИЭМ
ФГУП "НПП ВНИИЭМ"
14 м2
"Гонец" стеллаж
2 м2
предусмотреть пластиковый короб под провода от плазмы клиента
подиум
ОАО "Спутниковая система Гонец"
10 м2
ЗАО "Альтаир"
20 м2
Плазменная панель
Инф. стойка ОАО "ГОНЕЦ"
витрина
Инф.стойка ЗАО АЛЬТАИР
7000 mm
17000 mm